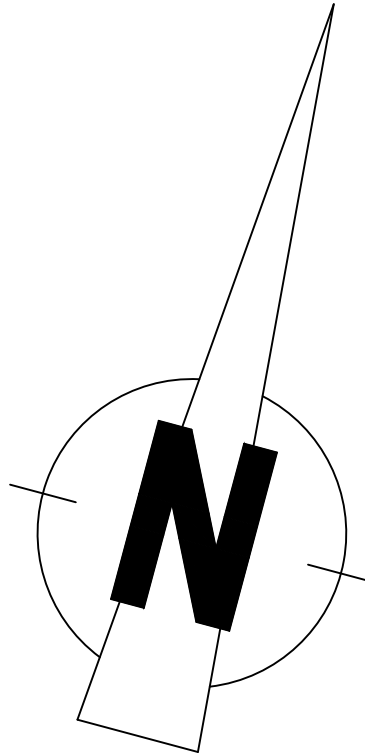
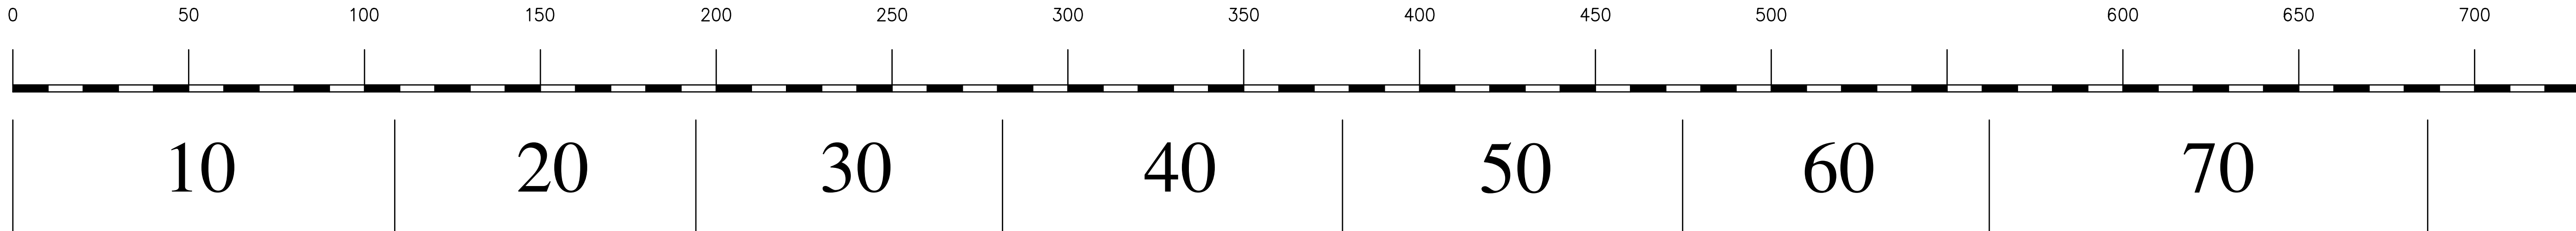


A

B

C

D

E

F

G

H



referenziert auf Lageplan [ZI-0005677 - 86](#)

Gesellschaft BASF Polyurethanes GmbH		Gebäude	
Beschreibung Bestandsplan - Infrastruktur Lageplan Funktionsbereiche		Geszeichnet	07.10.25 Domenik A.
		Freigelegt	07.10.25 Domenik A.
		Format A0	1:1000 1:1000
 BASF We create chemistry		BASF Polyurethanes GmbH Elastogranstrasse 60 D-49448 Lemförde	Dokumentnr. ZI-0005672
		Revision	51